


Via Coroglio n. 156

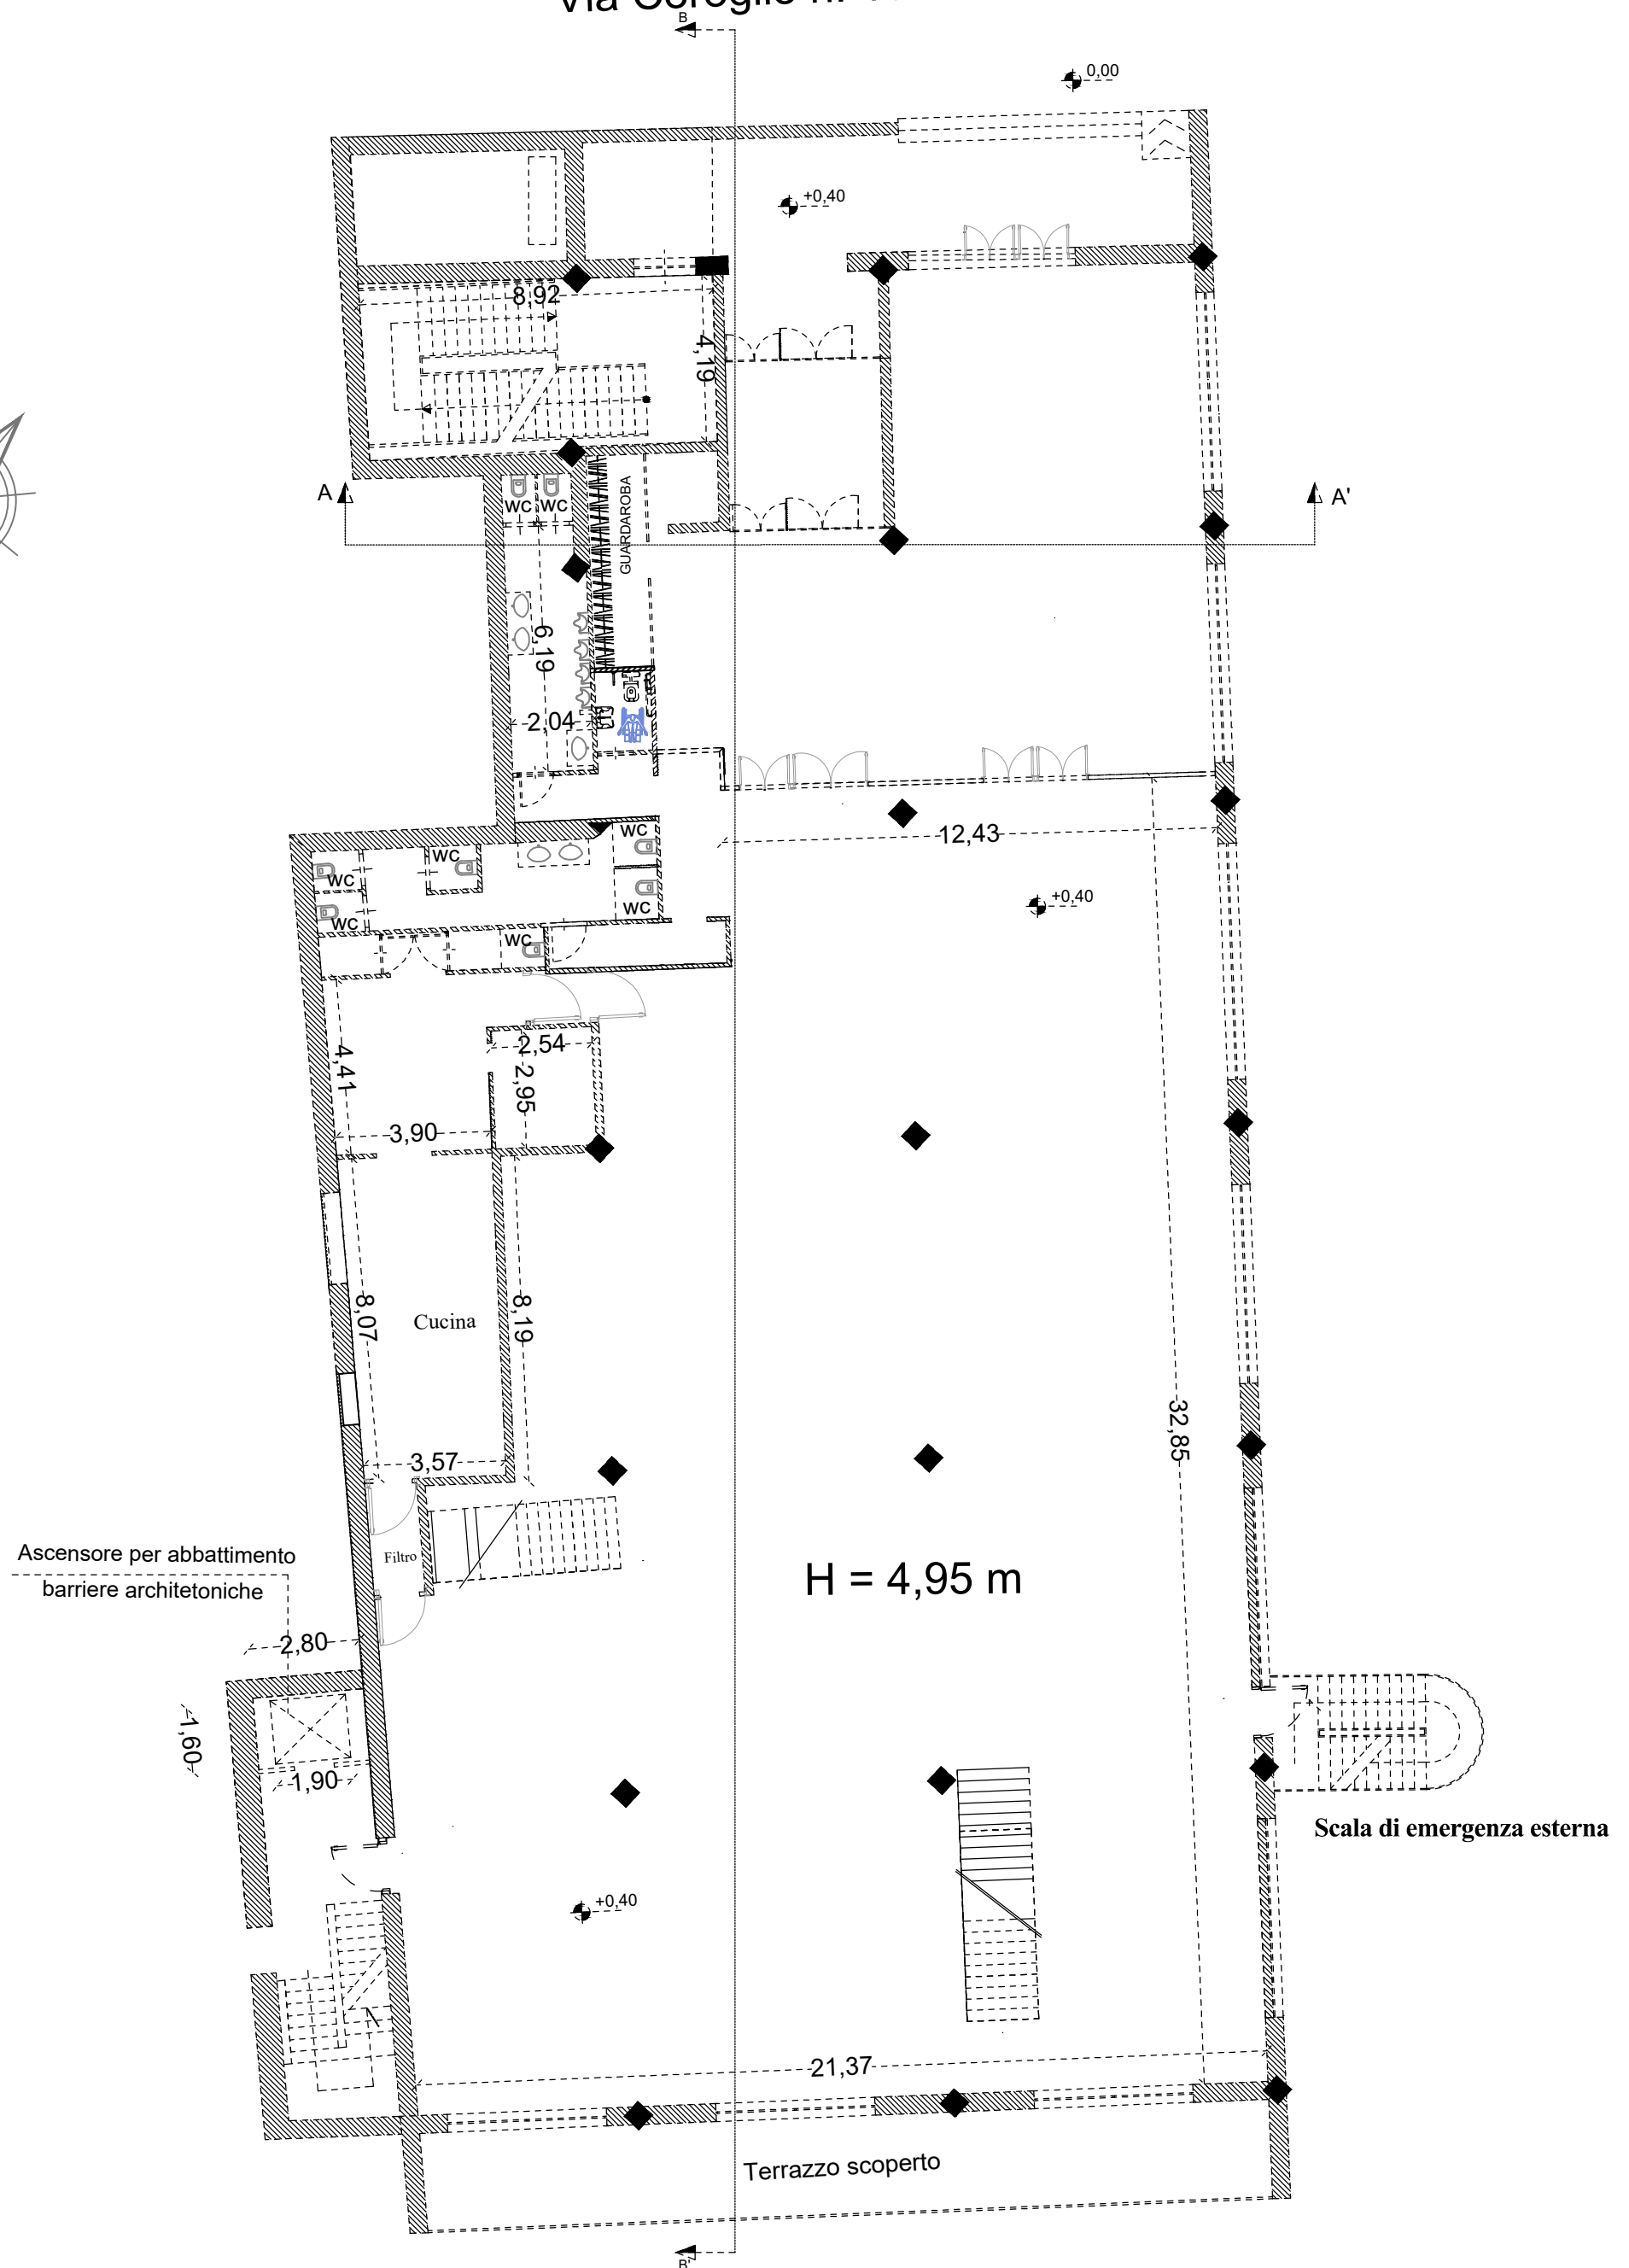

Proprietà Demaniale

PIANO TERRA